


岩泉町公共下水道事業（岩泉処理区）

全体計画区域面積 160.00ha

事業計画区域面積 109.00ha

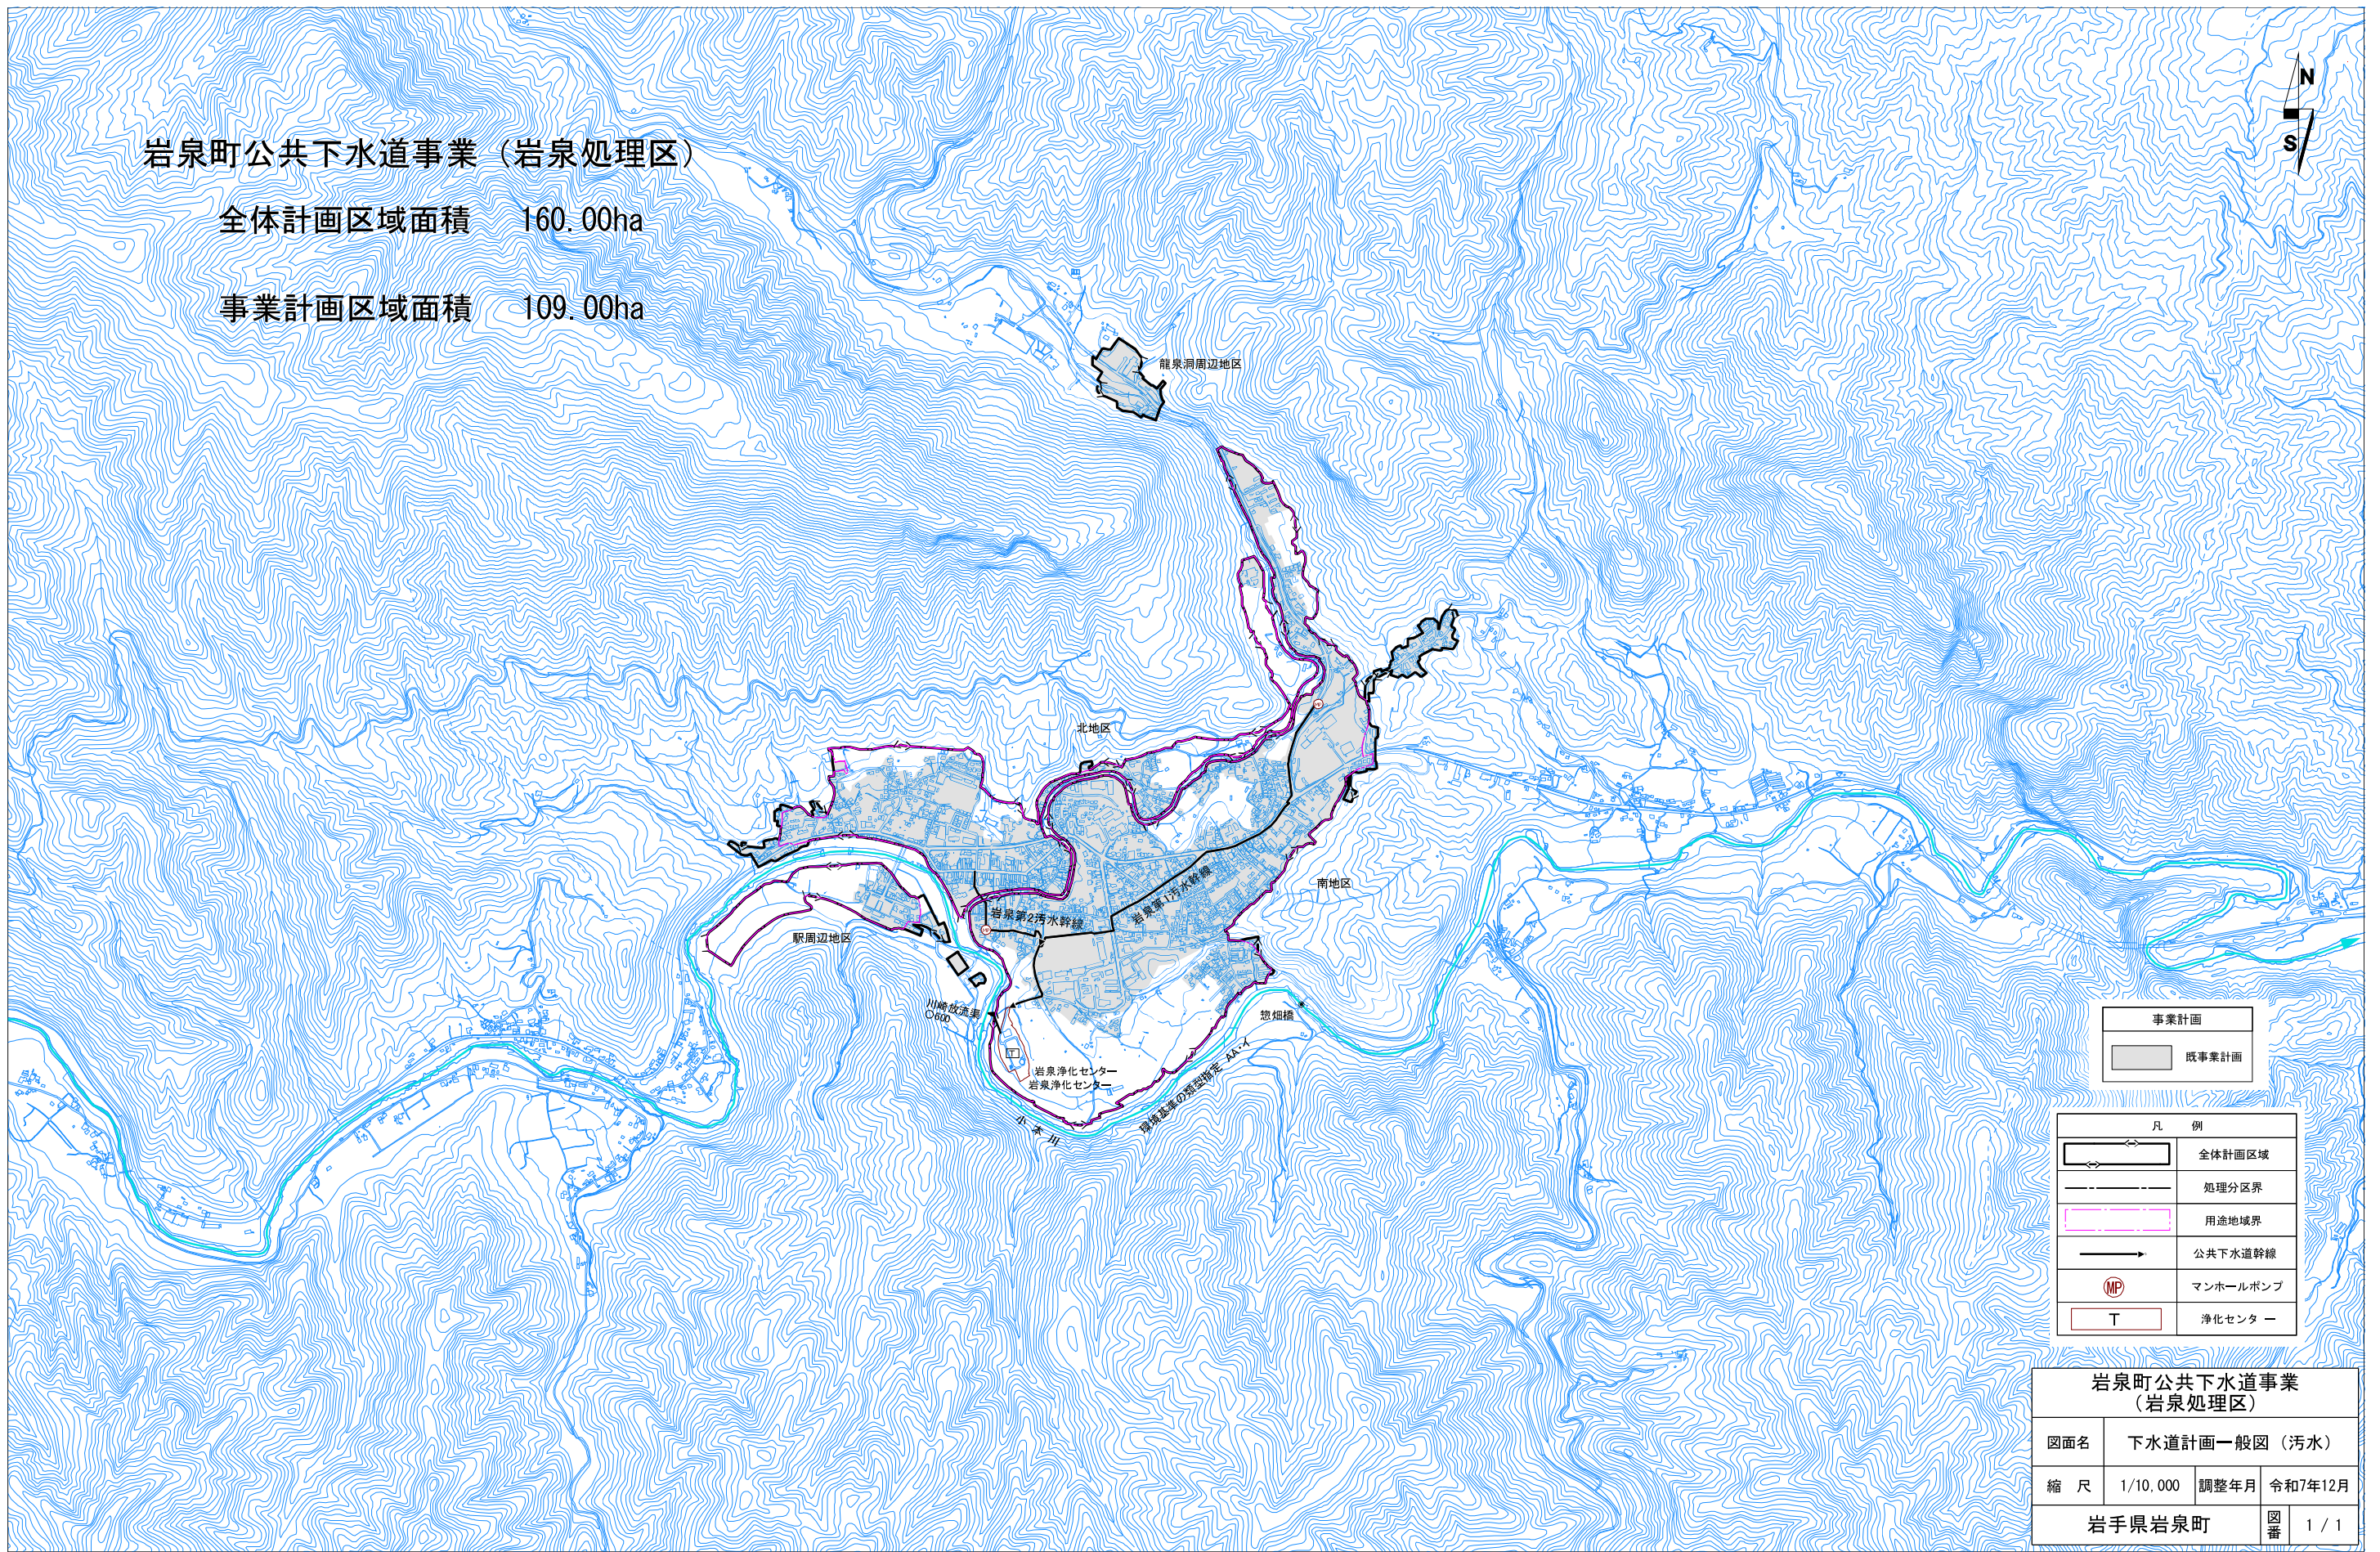

事業計画
既事業計画

凡例	
	全体計画区域
	処理分界
	用途地域界
	公共下水道幹線
	マンホールポンプ
	浄化センター

岩泉町公共下水道事業 （岩泉処理区）			
図面名	下水道計画一般図（汚水）		
縮尺	1/10,000	調整年月	令和7年12月
岩手県岩泉町			図番 1/1

