
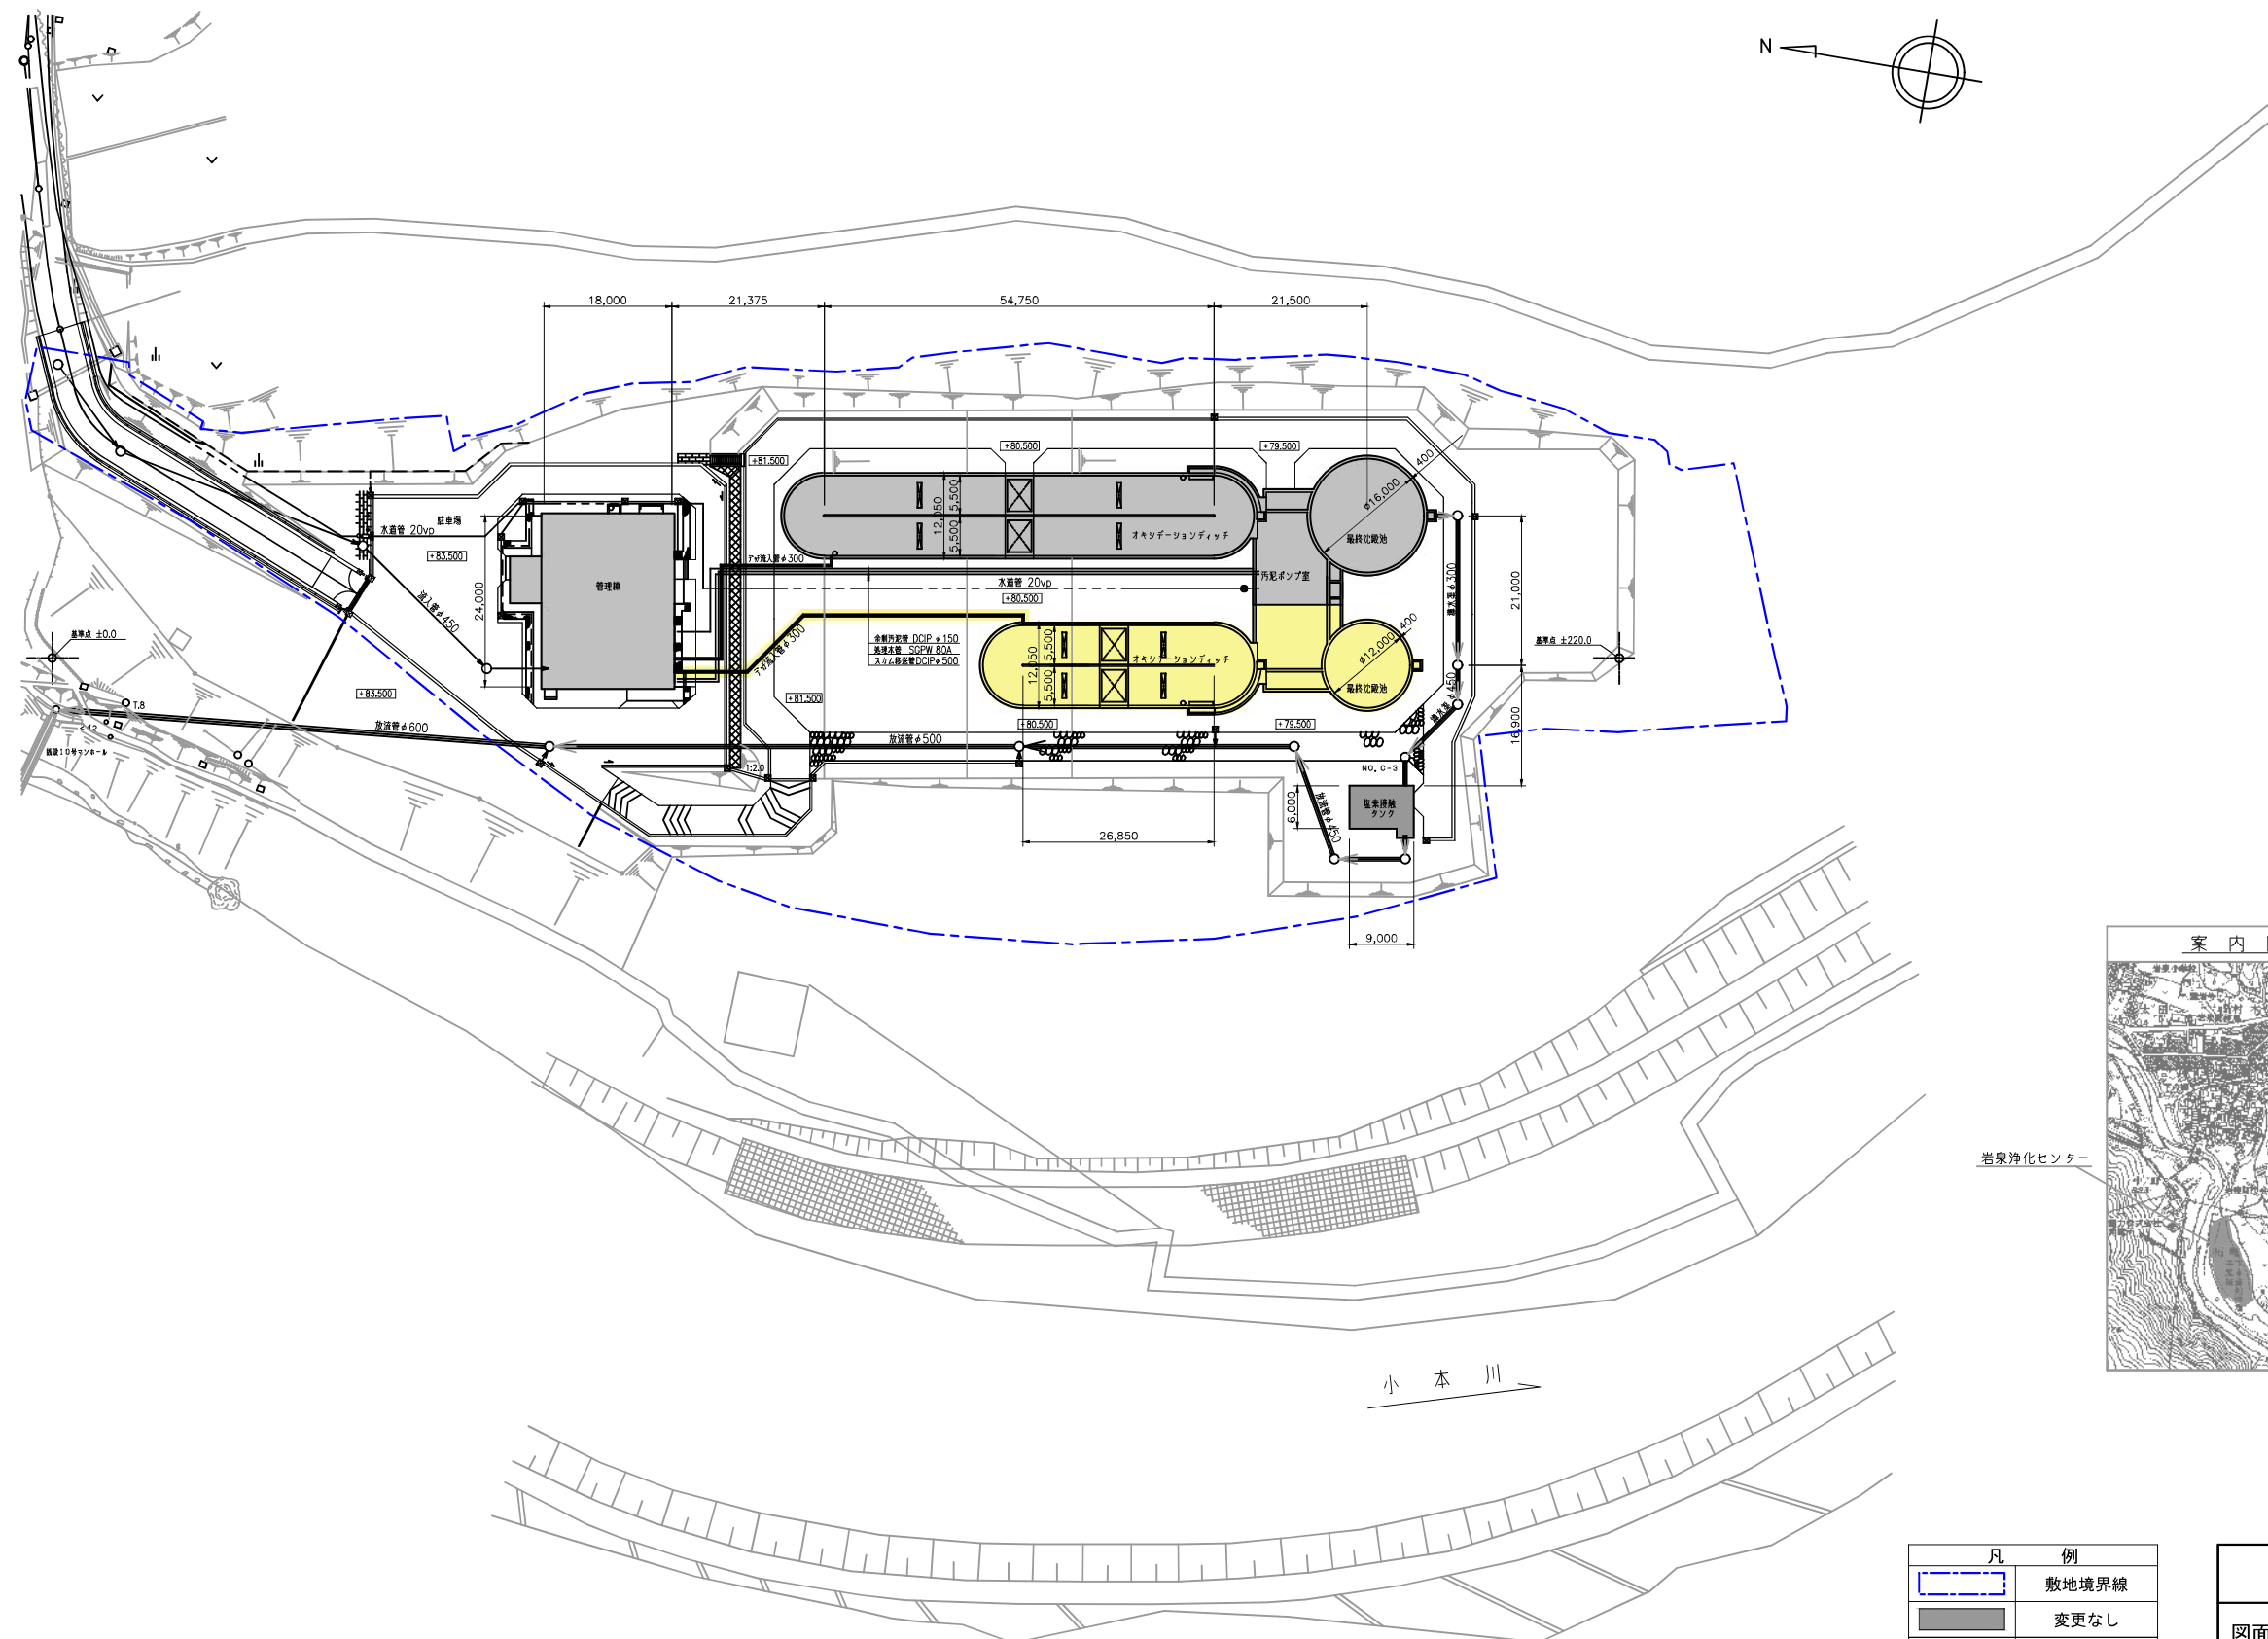


岩泉浄化センター 一般平面図 S=1:1,000

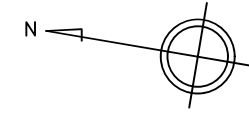

凡	例
	敷地境界線
	変更なし
	削除

岩泉町公共下水道事業計画			
図面名	岩泉浄化センター 一般平面図		
縮尺	1:1,000	調整年月	令和7年度
岩手県岩泉町			図番 1/1