


地番 ㉠ 21-1 ㉡ 21-

地積測量図

土地の所在 下閉伊郡岩泉町岩泉字和川原

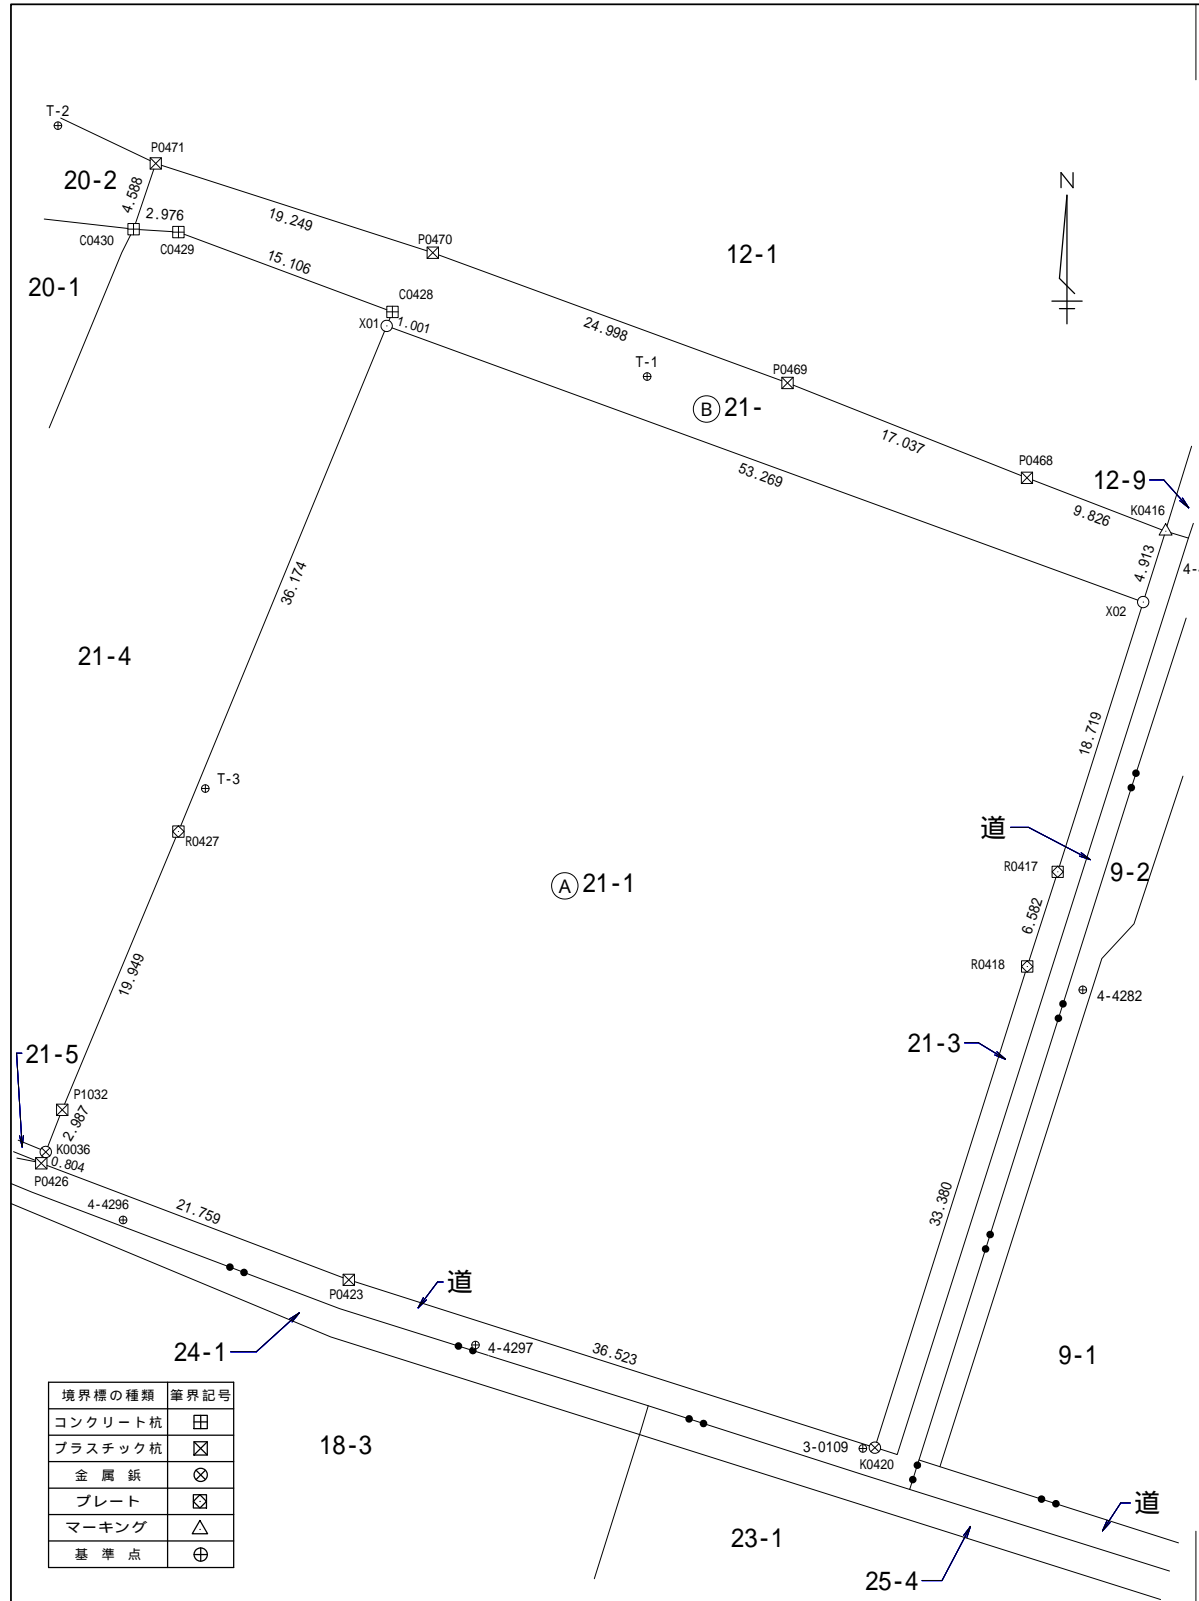

求積表

地番 ㉠ 21-1				
NO	Xn	Yn	Yn+1-Yn-1	Xn · (Yn+1-Yn-1)
X02	-16417.084	81885.120	44.384	-728655.856256
R0417	-16434.928	81879.465	-7.672	126088.767616
R0418	-16441.193	81877.448	-12.091	198790.464563
K0420	-16473.017	81867.374	-44.869	739127.799773
P0423	-16461.916	81832.579	-55.141	907726.510156
P0426	-16454.204	81812.233	-20.047	329857.427588
K0036	-16453.458	81812.532	1.385	-22788.039330
P1032	-16450.675	81813.618	8.769	-144255.969075
R0427	-16432.265	81821.301	21.463	-352685.703695
X01	-16398.818	81835.081	63.819	-1046556.165942
合計				6649.235398
合計面積				3324.6176990
地積				3324 m ²

地番 ㉡ 21-				
NO	Xn	Yn	Yn+1-Yn-1	Xn · (Yn+1-Yn-1)
P0468	-16408.869	81877.434	25.007	-410336.587083
K0416	-16412.400	81886.604	7.686	-126145.706400
X02	-16417.084	81885.120	-51.523	845857.418932
X01	-16398.818	81835.081	-49.658	814332.504244
C0428	-16397.892	81835.462	-13.773	225848.166516
C0429	-16392.615	81821.308	-17.124	280707.139260
C0430	-16392.420	81818.338	-1.500	24588.630000
P0471	-16388.074	81819.808	19.791	-324336.372534
P0470	-16393.979	81838.129	41.789	-685087.988431
P0469	-16402.589	81861.597	39.305	-644703.760645
合計				723.443859
合計面積				361.7219295
地積				361 m ²

総合計面積	3686.3396285
-------	--------------

測量年月日	平成25年 9月 5日
座標系	系 測地成果2011

境界標の種類	筆界記号
コンクリート杭	田
プラスチック杭	☒
金属釘	⊗
プレート	⊠
マーキング	△
基準点	⊕

作成者

(平成 年 月 日作成)

申請人

縮尺

1 / 500