


岩泉町 土地利用構想図

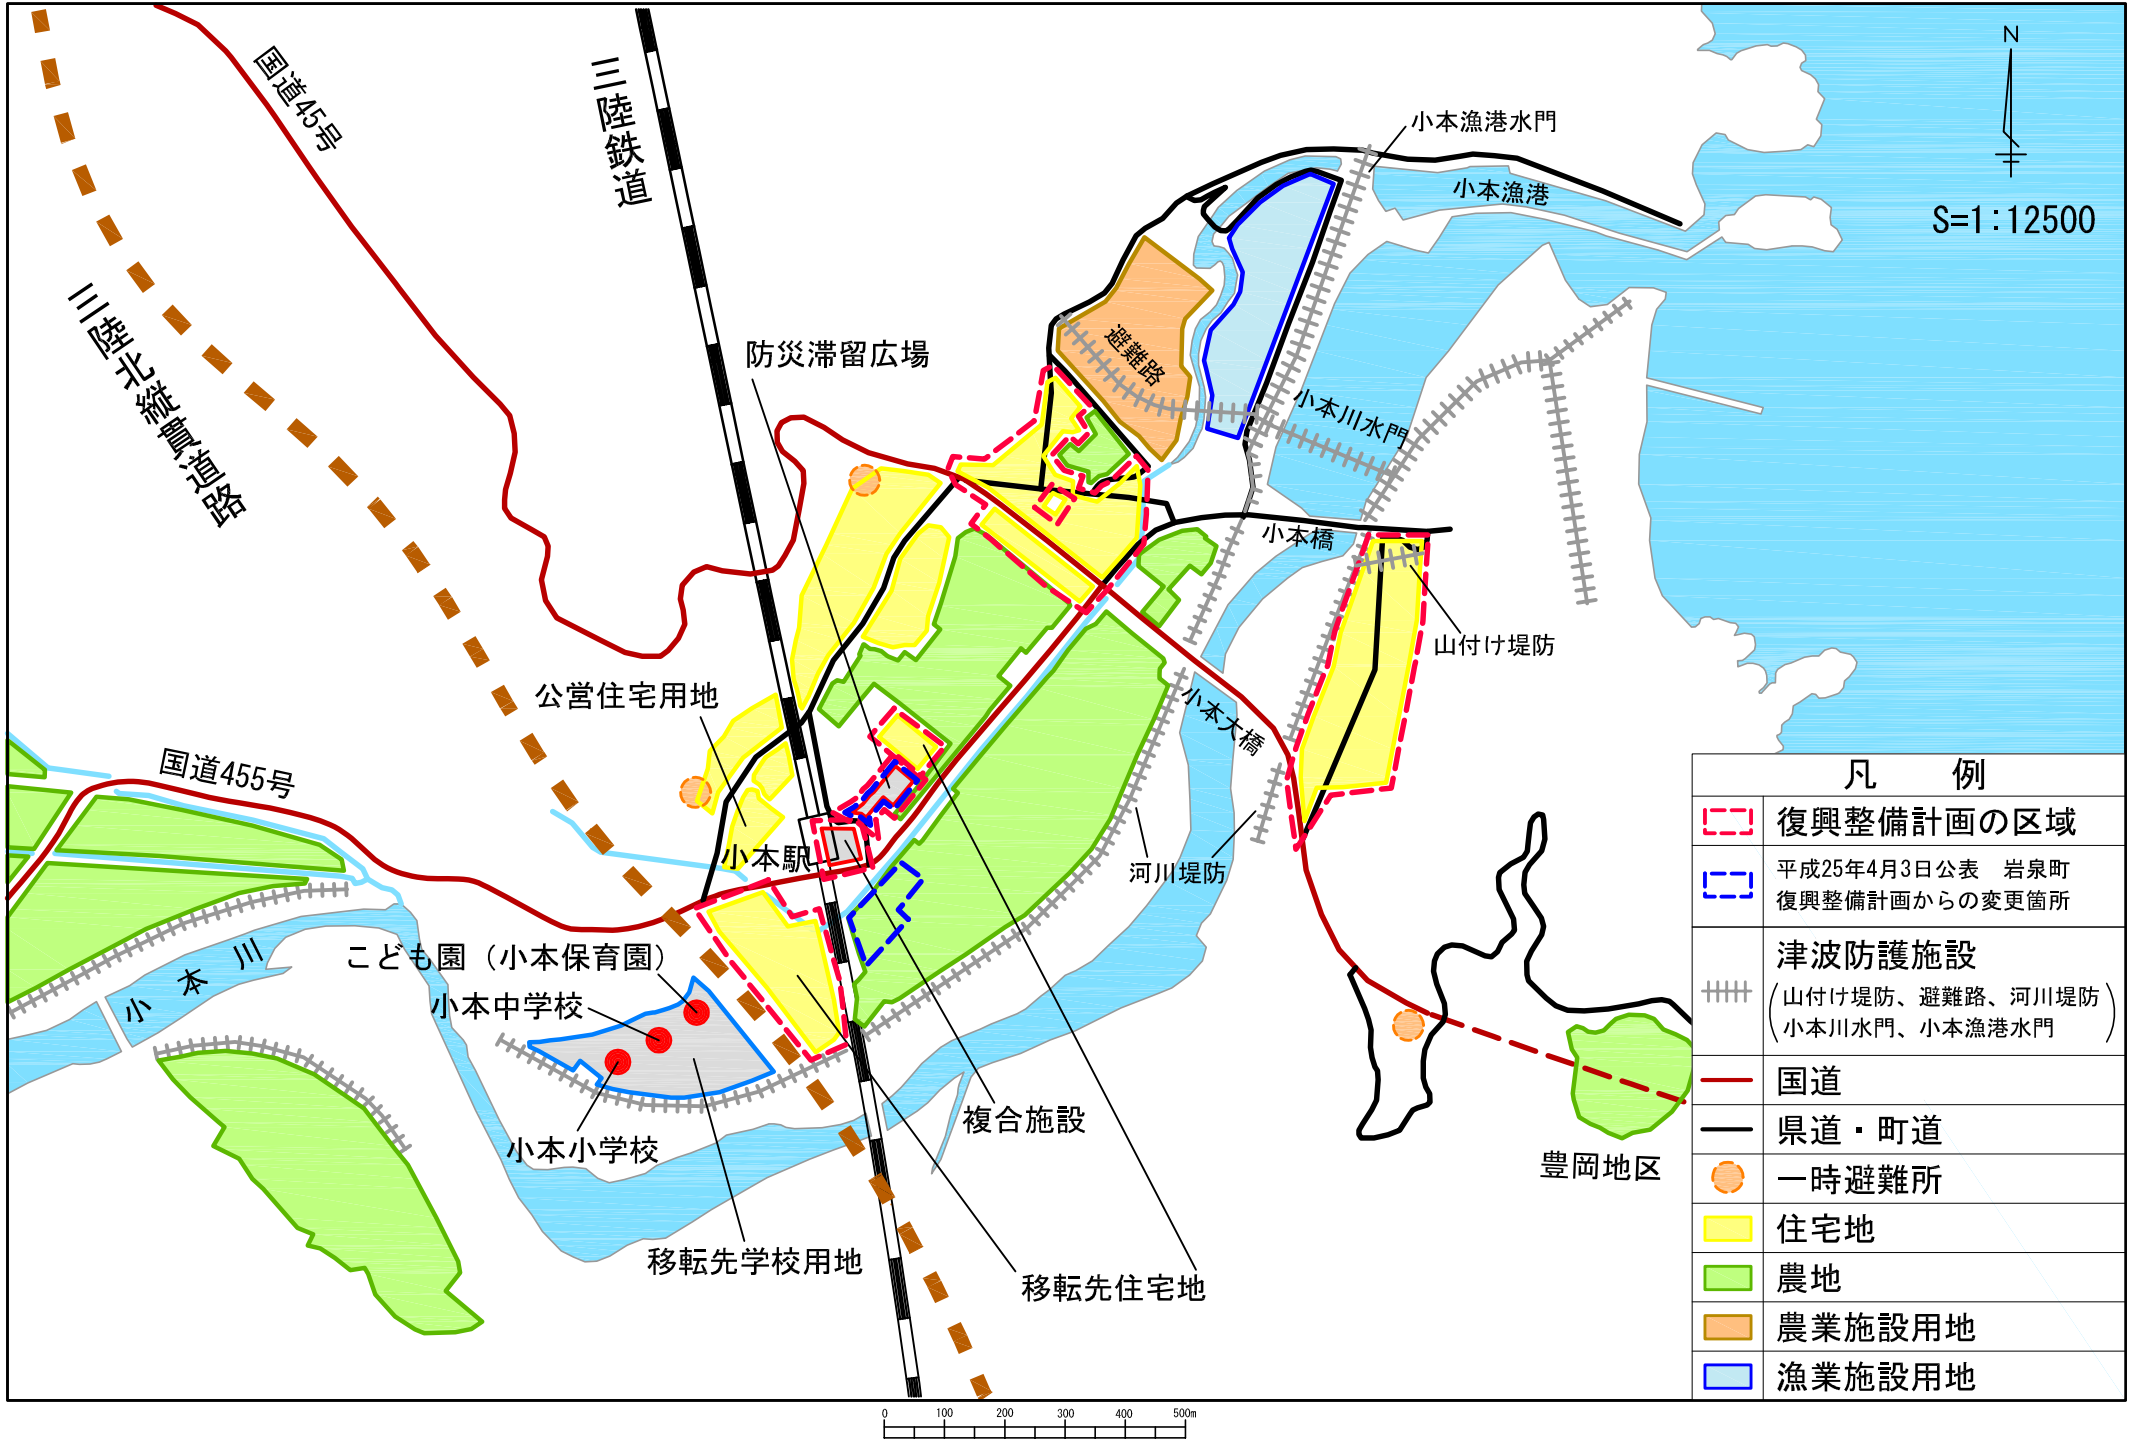

N
S=1:12500

凡 例	
	復興整備計画の区域
	平成25年4月3日公表 岩泉町復興整備計画からの変更箇所
	津波防護施設 (山付け堤防、避難路、河川堤防) 小本川水門、小本漁港水門
	国道
	県道・町道
	一時避難所
	住宅地
	農地
	農業施設用地
	漁業施設用地

0 100 200 300 400 500m